
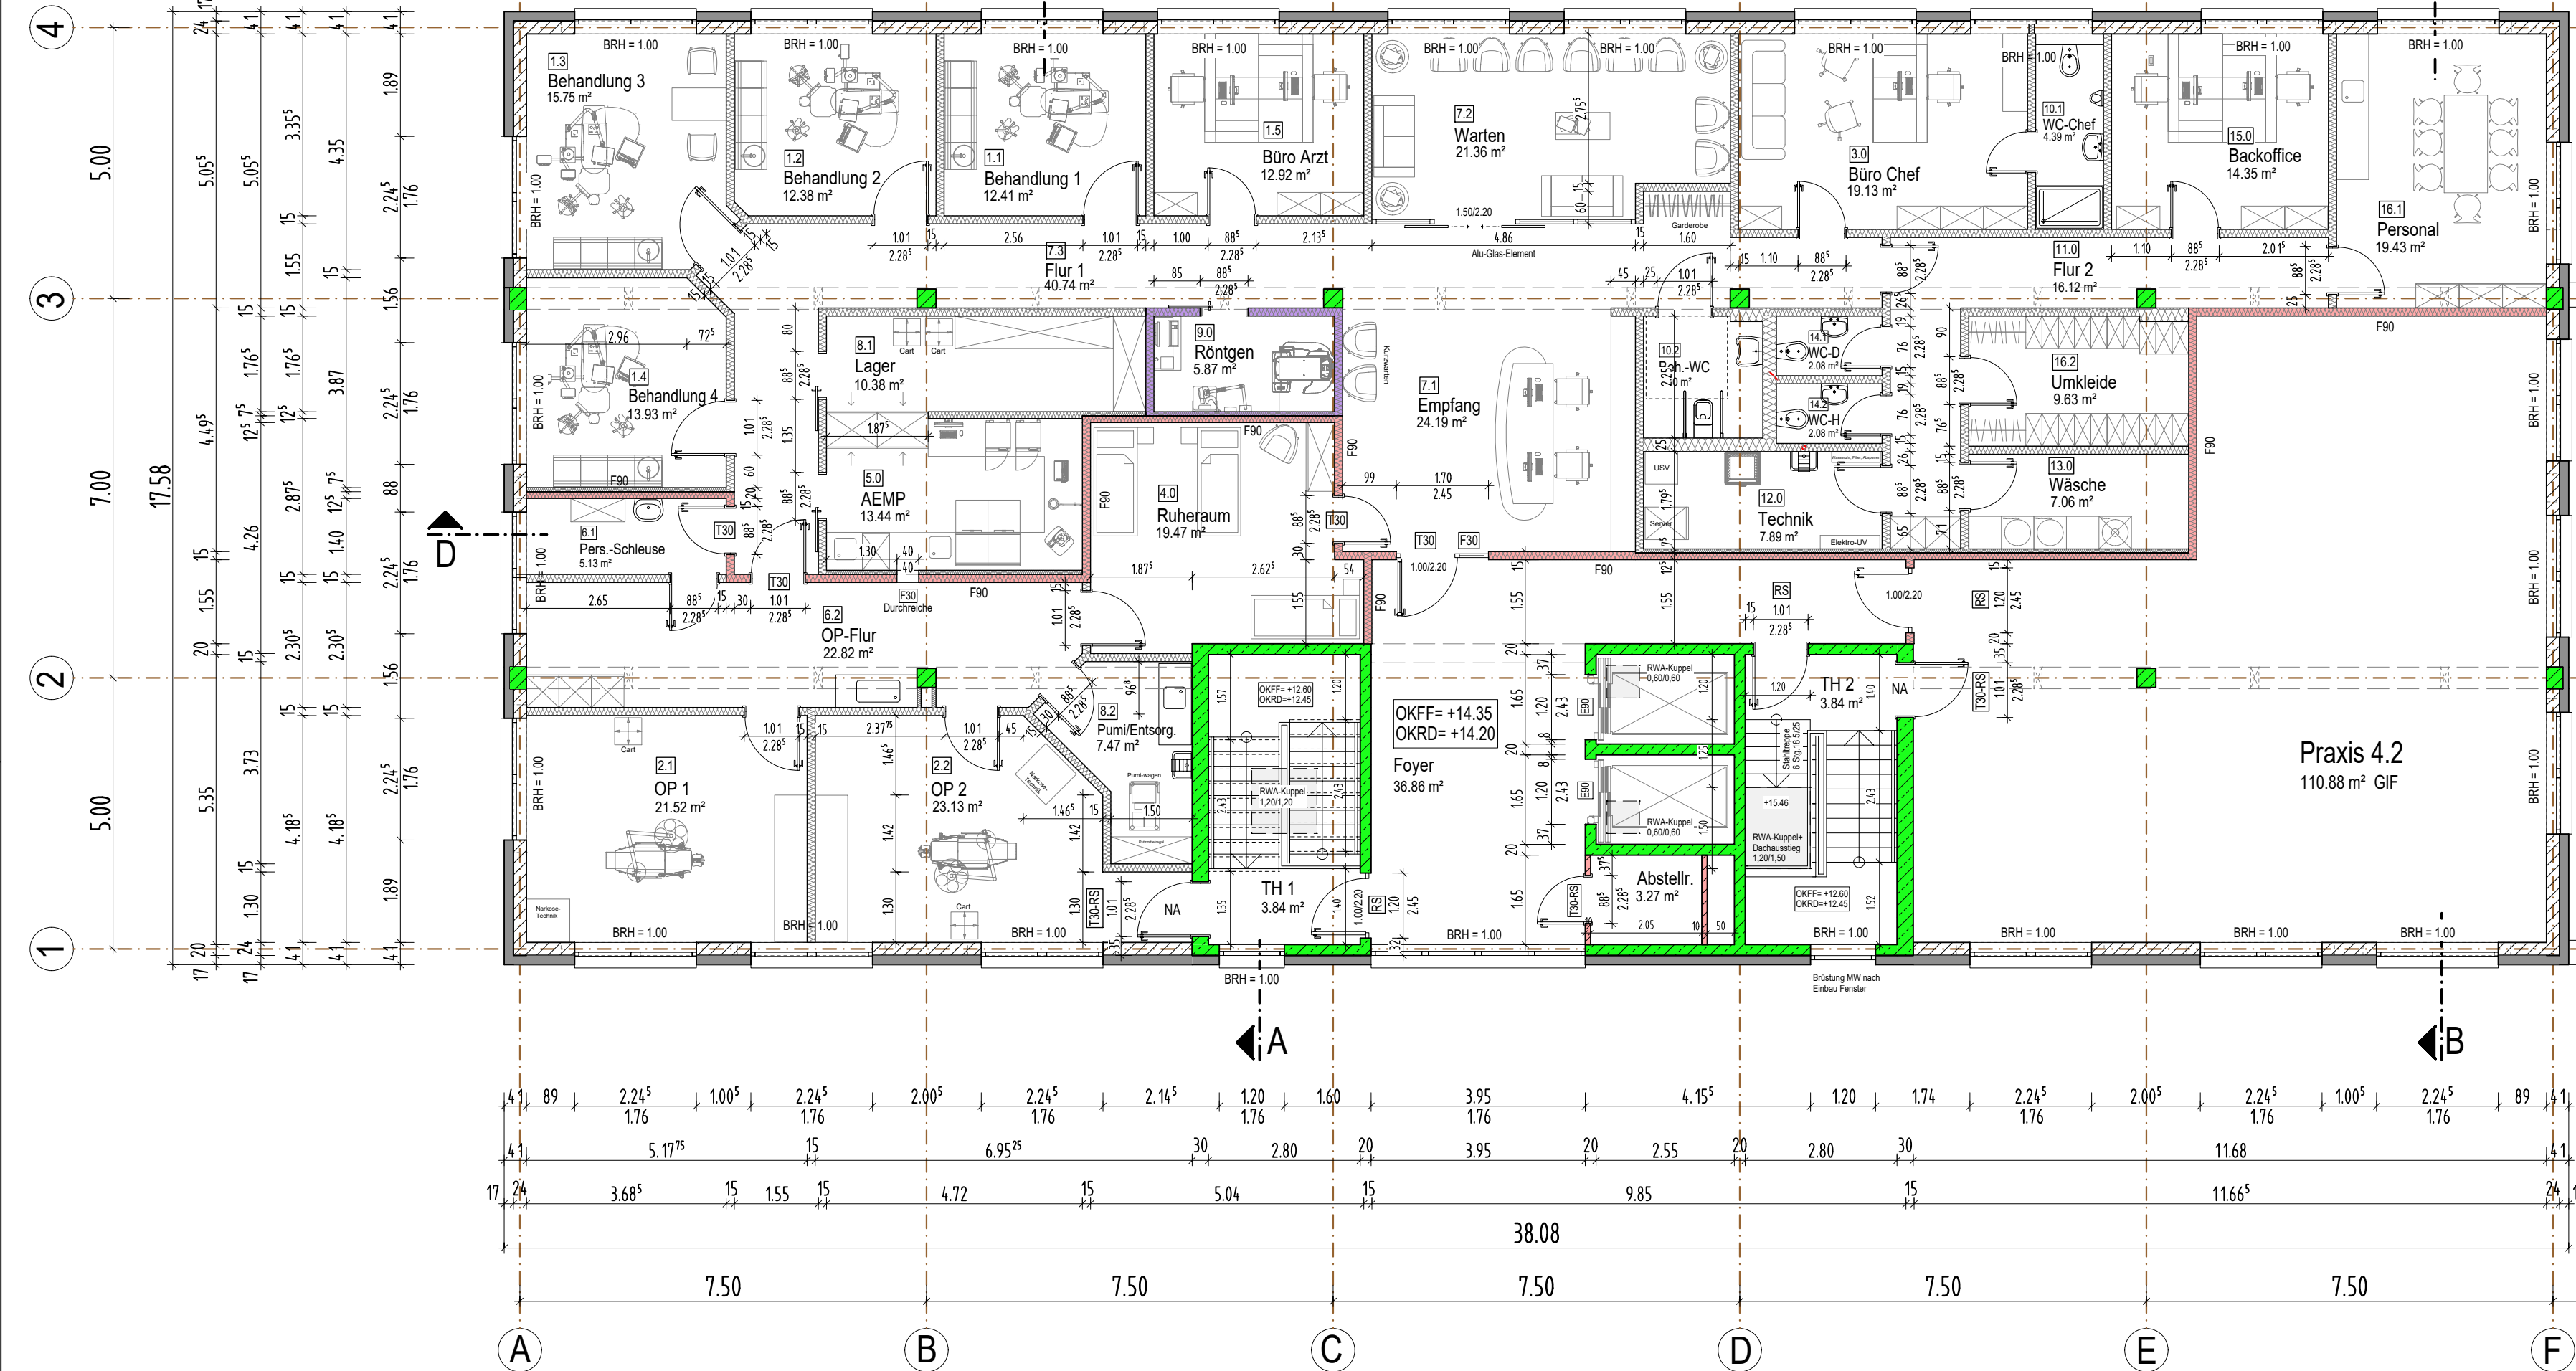


MKG-Praxis

Mietfläche nach GIF: 418,27 m²
 Nettoraumfläche NRF: 389,88 m²

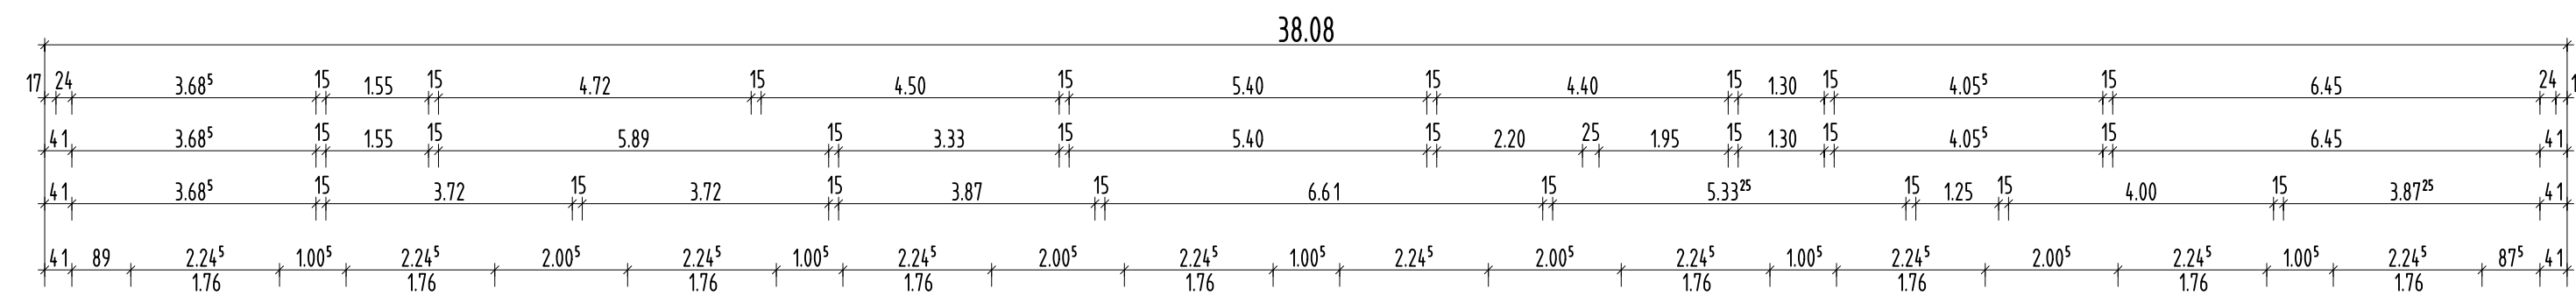

Dachfläche 1.0G

Bestandsgebäude
 Haus für Gesundheit

- KS-Mauerwerk
- KS-Mauerwerk F90/F90 Brandwand
- Betonbauteil
- Wärmedämmung
- Gipskartonwand
- Gipskartonwand mit Bteieinlage, Bleigehwert= 1,0 mm
- Gipskartonwand F90
- Gipskartonwand F30

Angegebene Flächen sind Fertigbauflächen !!
 Tür- und Brüstungshöhen ab OK Rohdecke (OKRD)

Nachtrag zur Baugenehmigung AZ: 00668-20-09

e - Änderungen Entwurfsplan Pluradent vom 17.01.22 übernommen	18.01.22	TW
d - WC-Raum 10.1 gedreht, Trennwand zum Backoffice schmaler	16.12.21	TW
c - Entwurf MKG-Praxis Pluradent vom 03.11.21 übernommen	24.11.21	TW
b - Wandpfeiler und Fensterbreiten nach Vorgabe Rohbauer aus EG geändert, Lage Fallrohr F6	16.11.21	TW
a - Position Fenster Achse F korrigiert	02.07.21	TW
Änderungen :		Datum:

OBJEKT: Haus für Gesundheit 2. Bauabschnitt
 31535 Neustadt, Lindenstraße

BAUTEIL: Grundriss 4. Obergeschoss	MASZTAB: 1:100
BAUHERR: Rahlfs Immobilien GmbH&Co.KG Objekt Neustadt a. Rbge. Lindenstraße 30, 31535 Neustadt Tel. 05032 / 9820-0, Fax 05032 / 9820-11	PROJEKT-NR.: 2017-107
PLANUNG: NBP Neustädter Bauplanung Dirk Wilhelm Rahlfs GmbH Lindenstraße 30, 31535 Neustadt Tel. 05032 / 9820-0, Fax 05032 / 9820-11	DATUM: 29.06.21
	GEZEICHNET: TW
	BLATT-NR.: A6 e
	BLATTGRÖSSE: 950/400